


Bestand Wehranlage



Gepl. Leitungskreuzung Länge = 16,00m

2x DN 150 Kabel
 1x DA 110 Telekom
 1x DA 110 Gas
 1x DA 110 Wasser

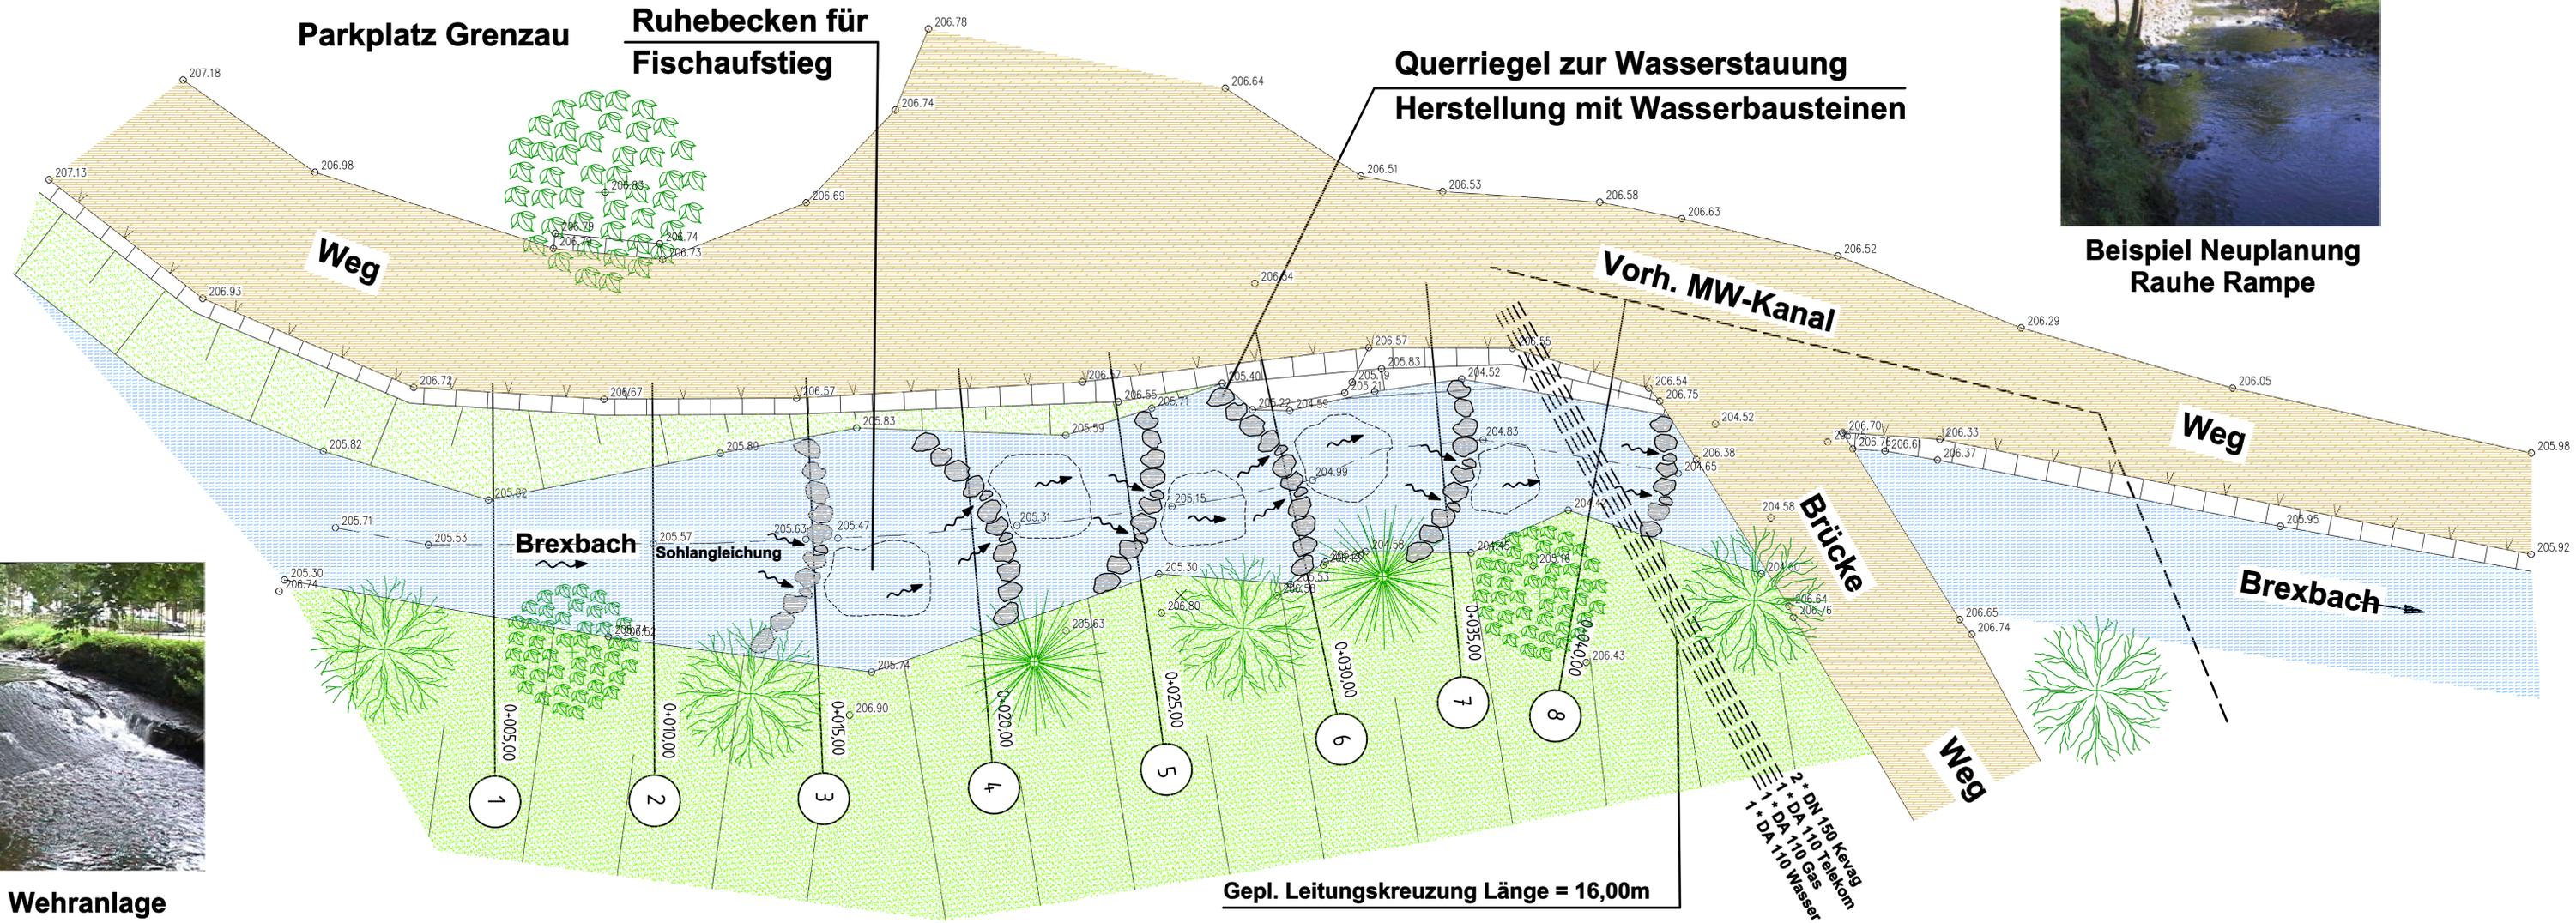

Beispiel Neuplanung
Rauhe Rampe

- Zeichenerklärung**
- Vorhandener Weg
 - Dammböschung
 - Wasserfläche
 - Vorh. Bepflanzung
 - Vorh. Mauer mit Zaun

Zur Ausführung genehmigt
 Kreisverwaltung WW
 Montabaur, den
 VG Höhr-Grenzhausen
 Höhr-Grenzhausen, den

Entwurfsbearbeitung : Grabenstraße 16a 53474 Bad Neuenahr-Ahrenweiler Tel. 02641/201688 Fax 02641/201696 Funk 0171/552049 e. 0171/4207410	Datum	Zeichen	
	bearbeitet	10/99	Ebben
	gezeichnet	10/99	Spahr
	geprüft		

VG Höhr-Grenzhausen Ortsteil Grenzau Brexbach Mühlenwehranlage		Anlage : 4.2
		Blatt Nr. :
		Proj. Nr. :
		Datum
		Zeichen

Wiederherstellung der Durchwanderbarkeit des Brexbachs durch Umbau des Streichwehres Ostermühle in Grenzau mittels Rauher Rampe	bearbeitet gezeichnet geprüft	Lageplan Planung Maßstab 1 : 100
--	-------------------------------------	-------------------------------------

Aufgestellt :	
---------------	--

Die ausführende Firma hat laut VOB DIN 1961 Paragh. 3 u. 4 alle Masse und Unterlagen vor Beginn der Arbeit zu prüfen. Unstimmigkeiten sind der Bauleitung zur Klärung sofort mitzuteilen. Die DIN-Vorschriften sind zu beachten. Das Urheberrecht an dieser Zeichnung ist zu beachten.