
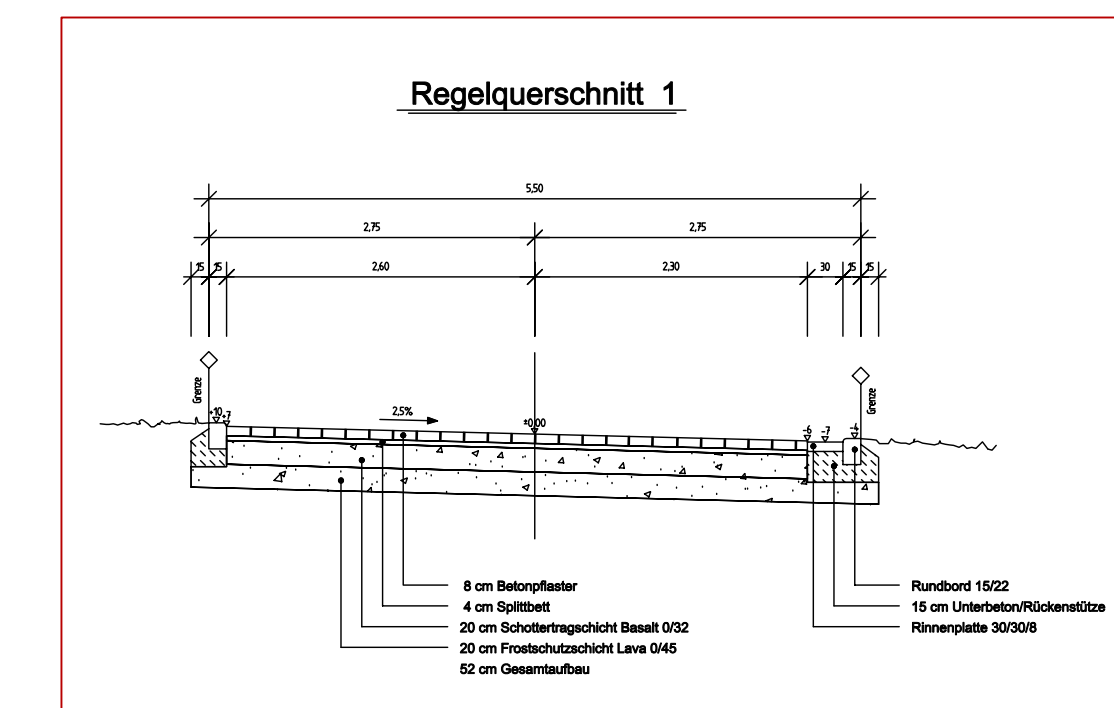


Planungsbüro EBBEN & Partner
Grabenstraße 16 a
53474 Bad Neuenahr – Ahrweiler
Tel. 02641/201688 Fax –/201696

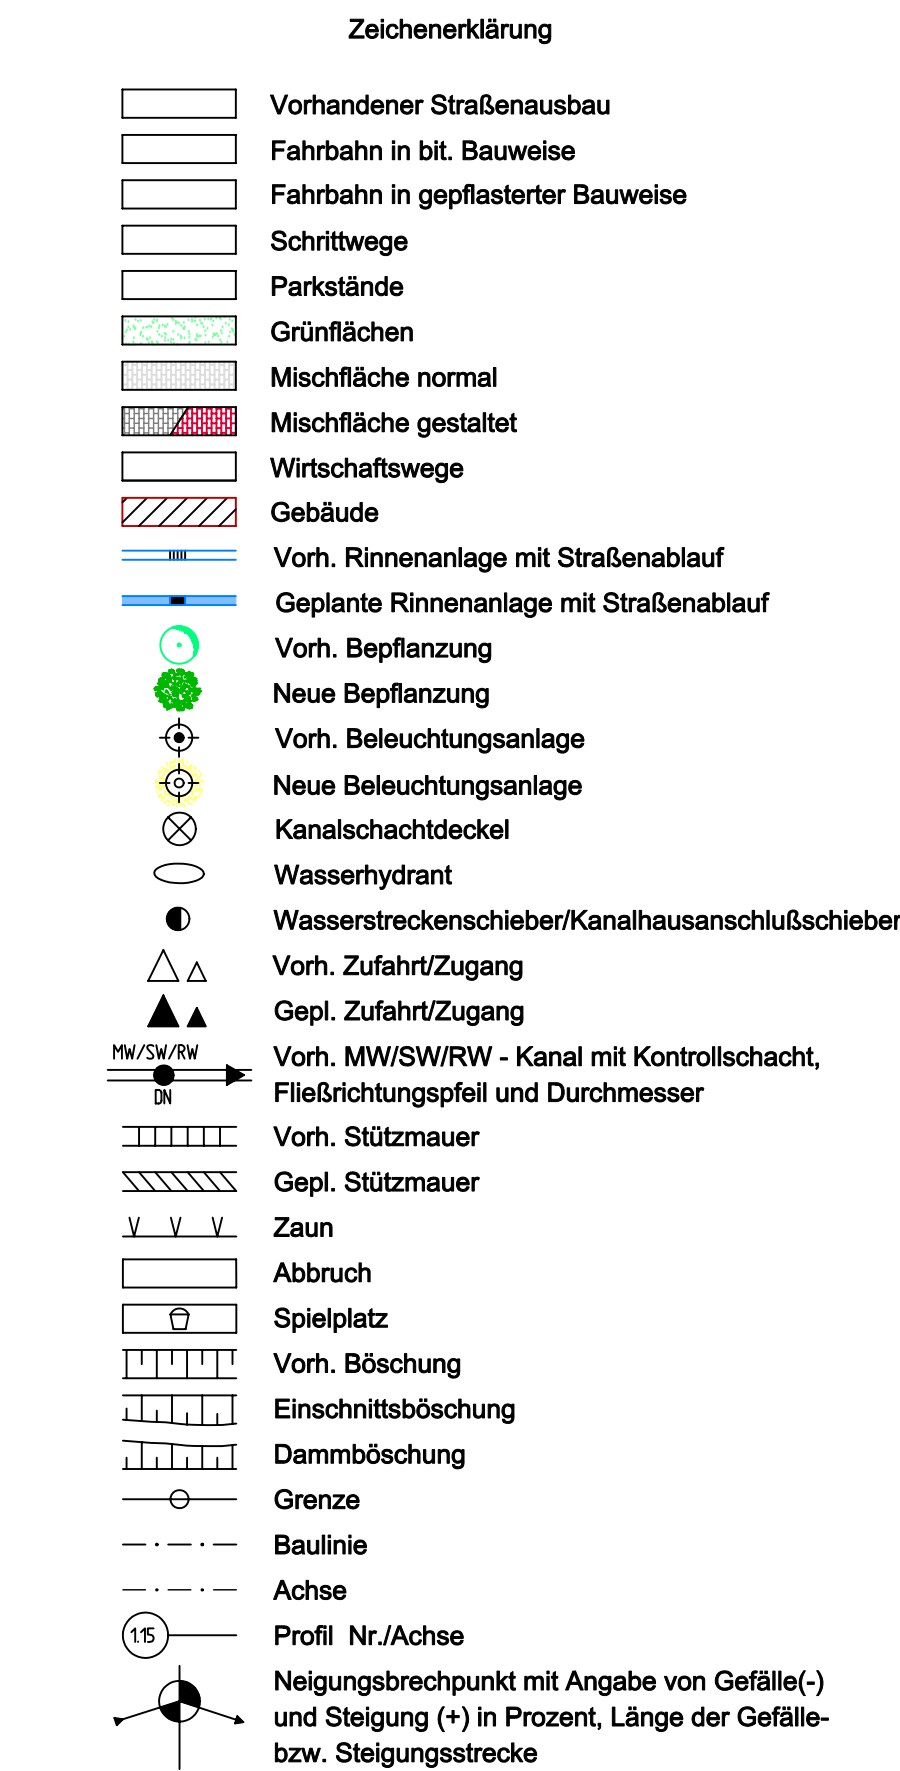

Die ausführende Firma hat laut VOB DIN 1961 Pargph. 3 u. 4 alle Masse und Unterlagen vor Beginn der Arbeit zu prüfen. Unstimmigkeiten sind der Bauleitung zur Klärung sofort mitzuteilen. Die DIN-Vorschriften sind zu beachten. Das Urheberrecht an dieser Zeichnung ist zu beachten.